


ユニット 1階 避難経路図

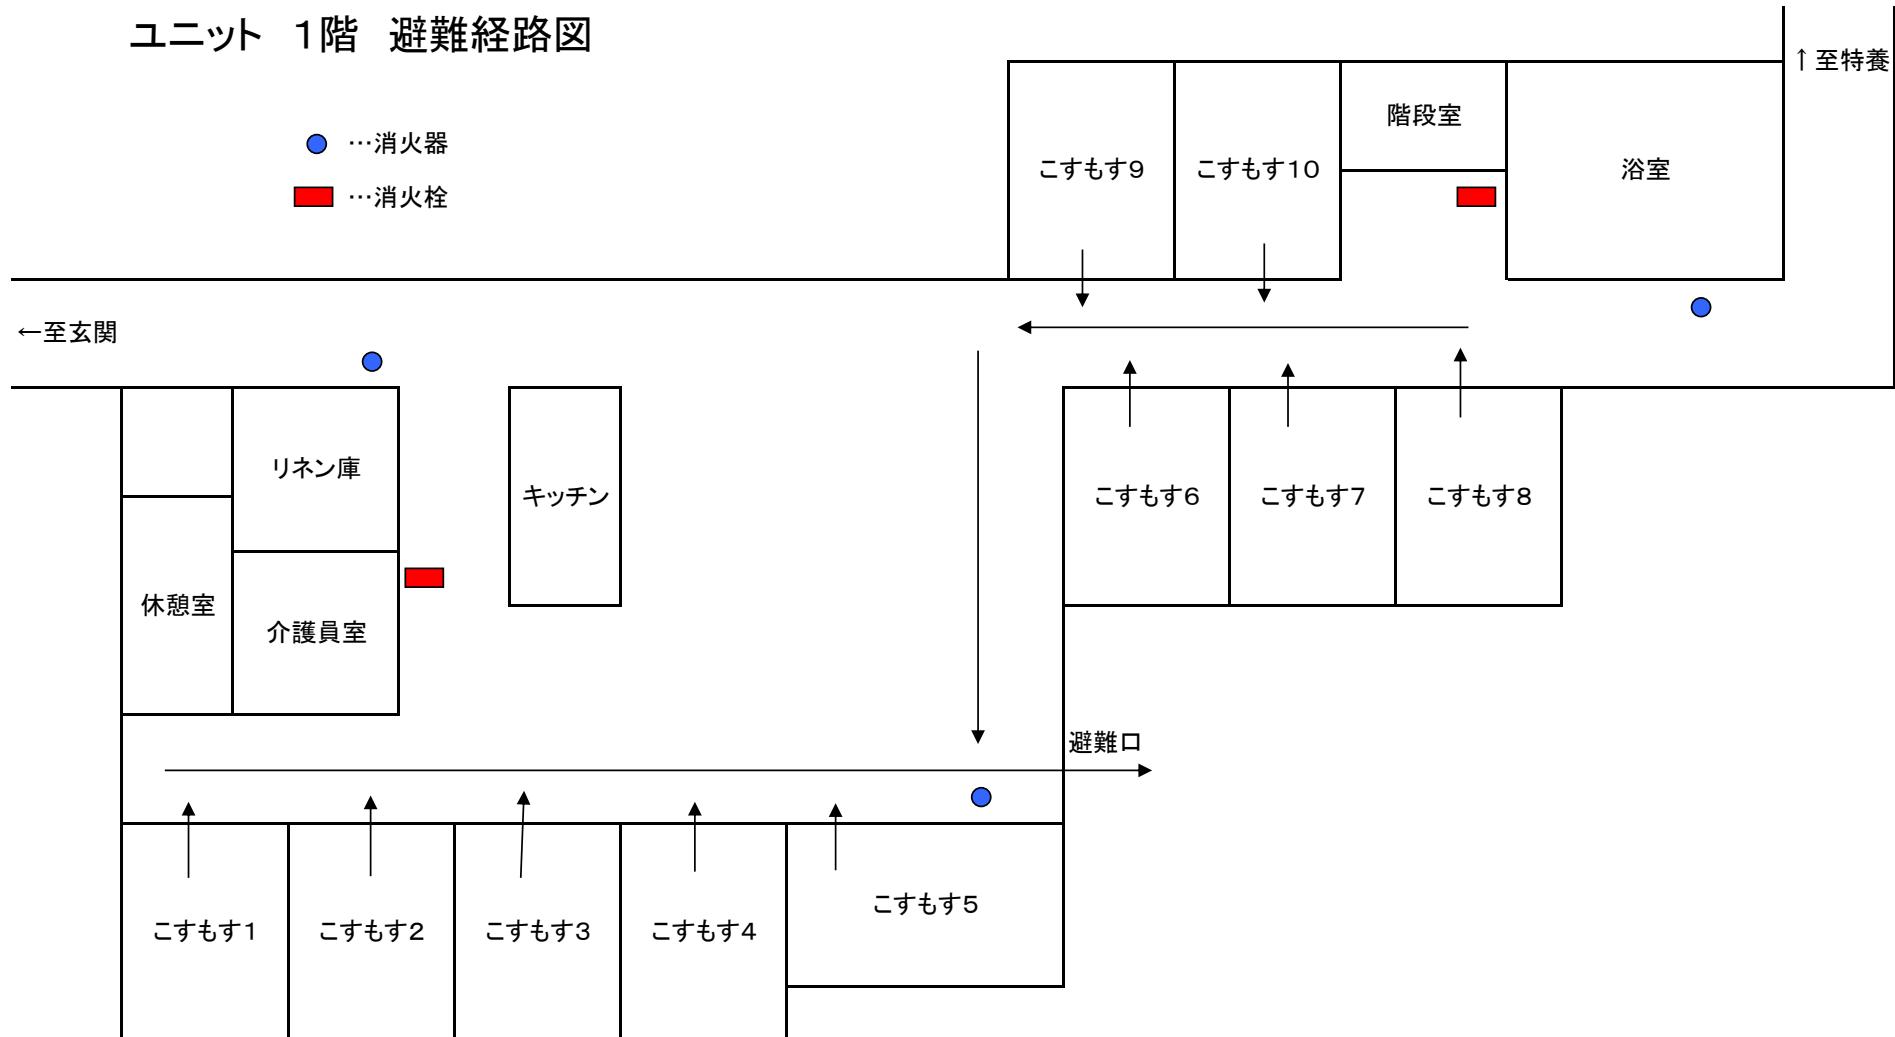

ユニット 2階 避難経路図

